


PLANIMETRIA AREA INTERESSATA - INGRESSI UTILIZZABILI

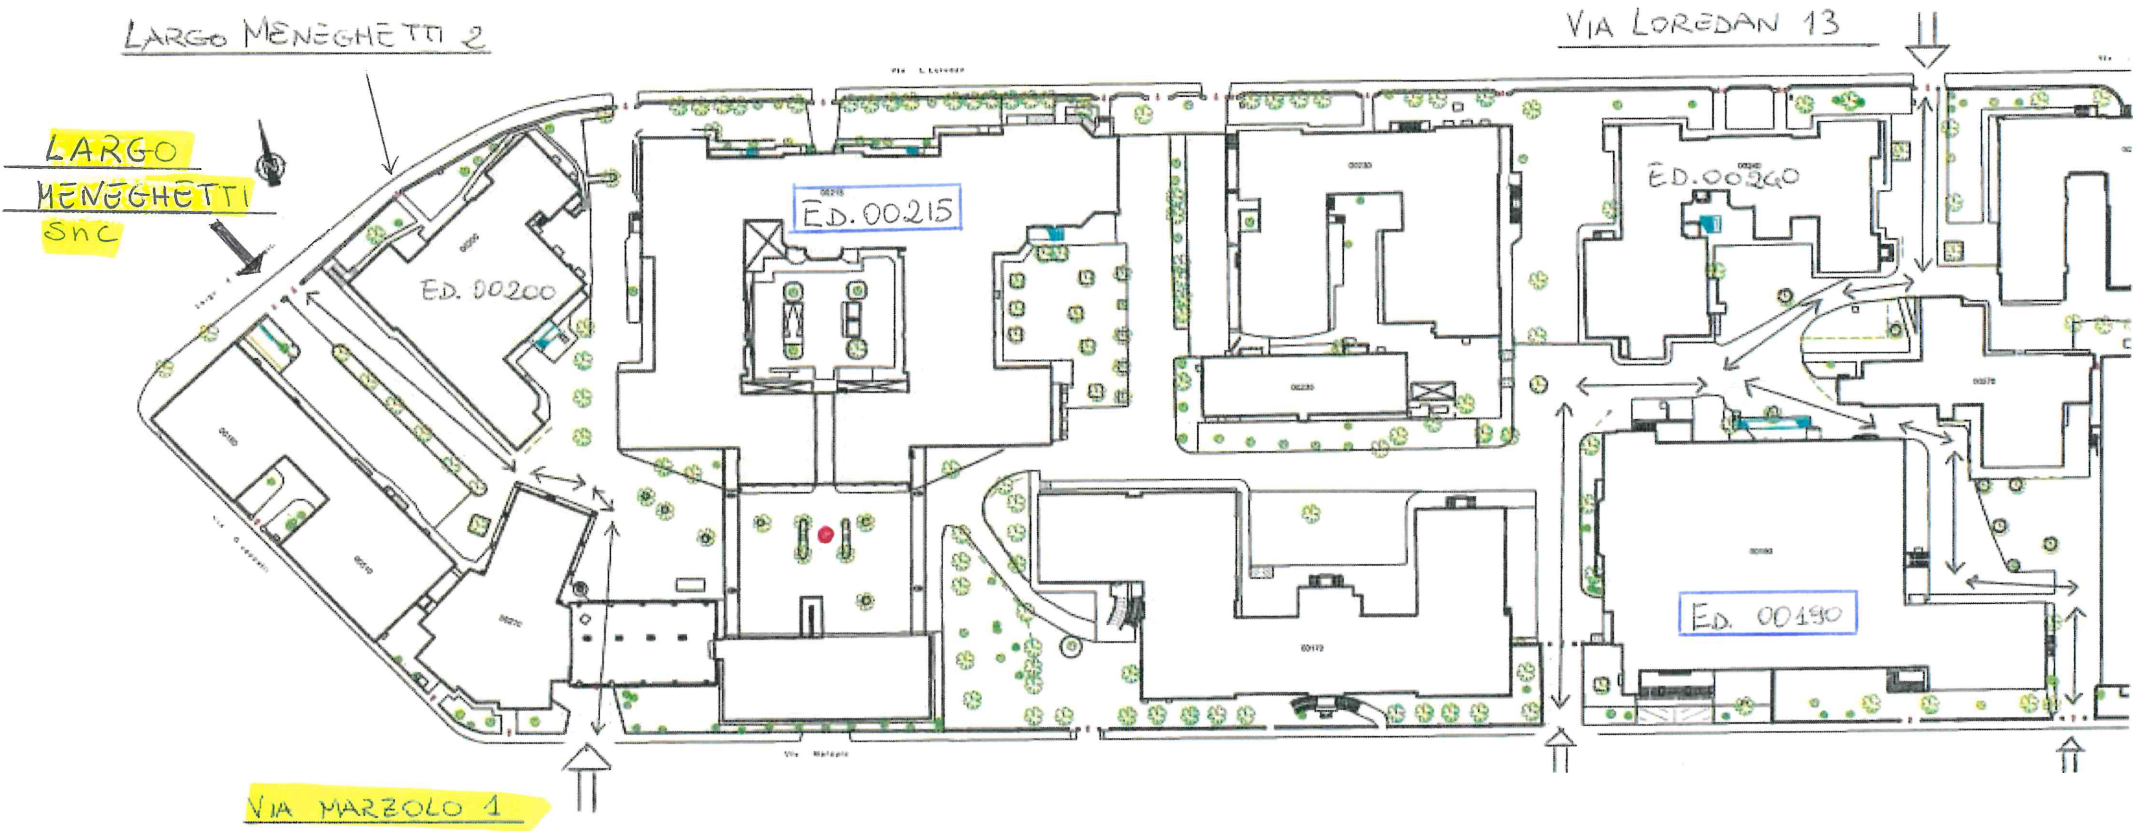

Legenda

- ↑↑ INGRESSI
- ↔ PERCORSI
- PUNTI DI CONSEGNA